


Ciepły montaż w warstwie ocieplenia

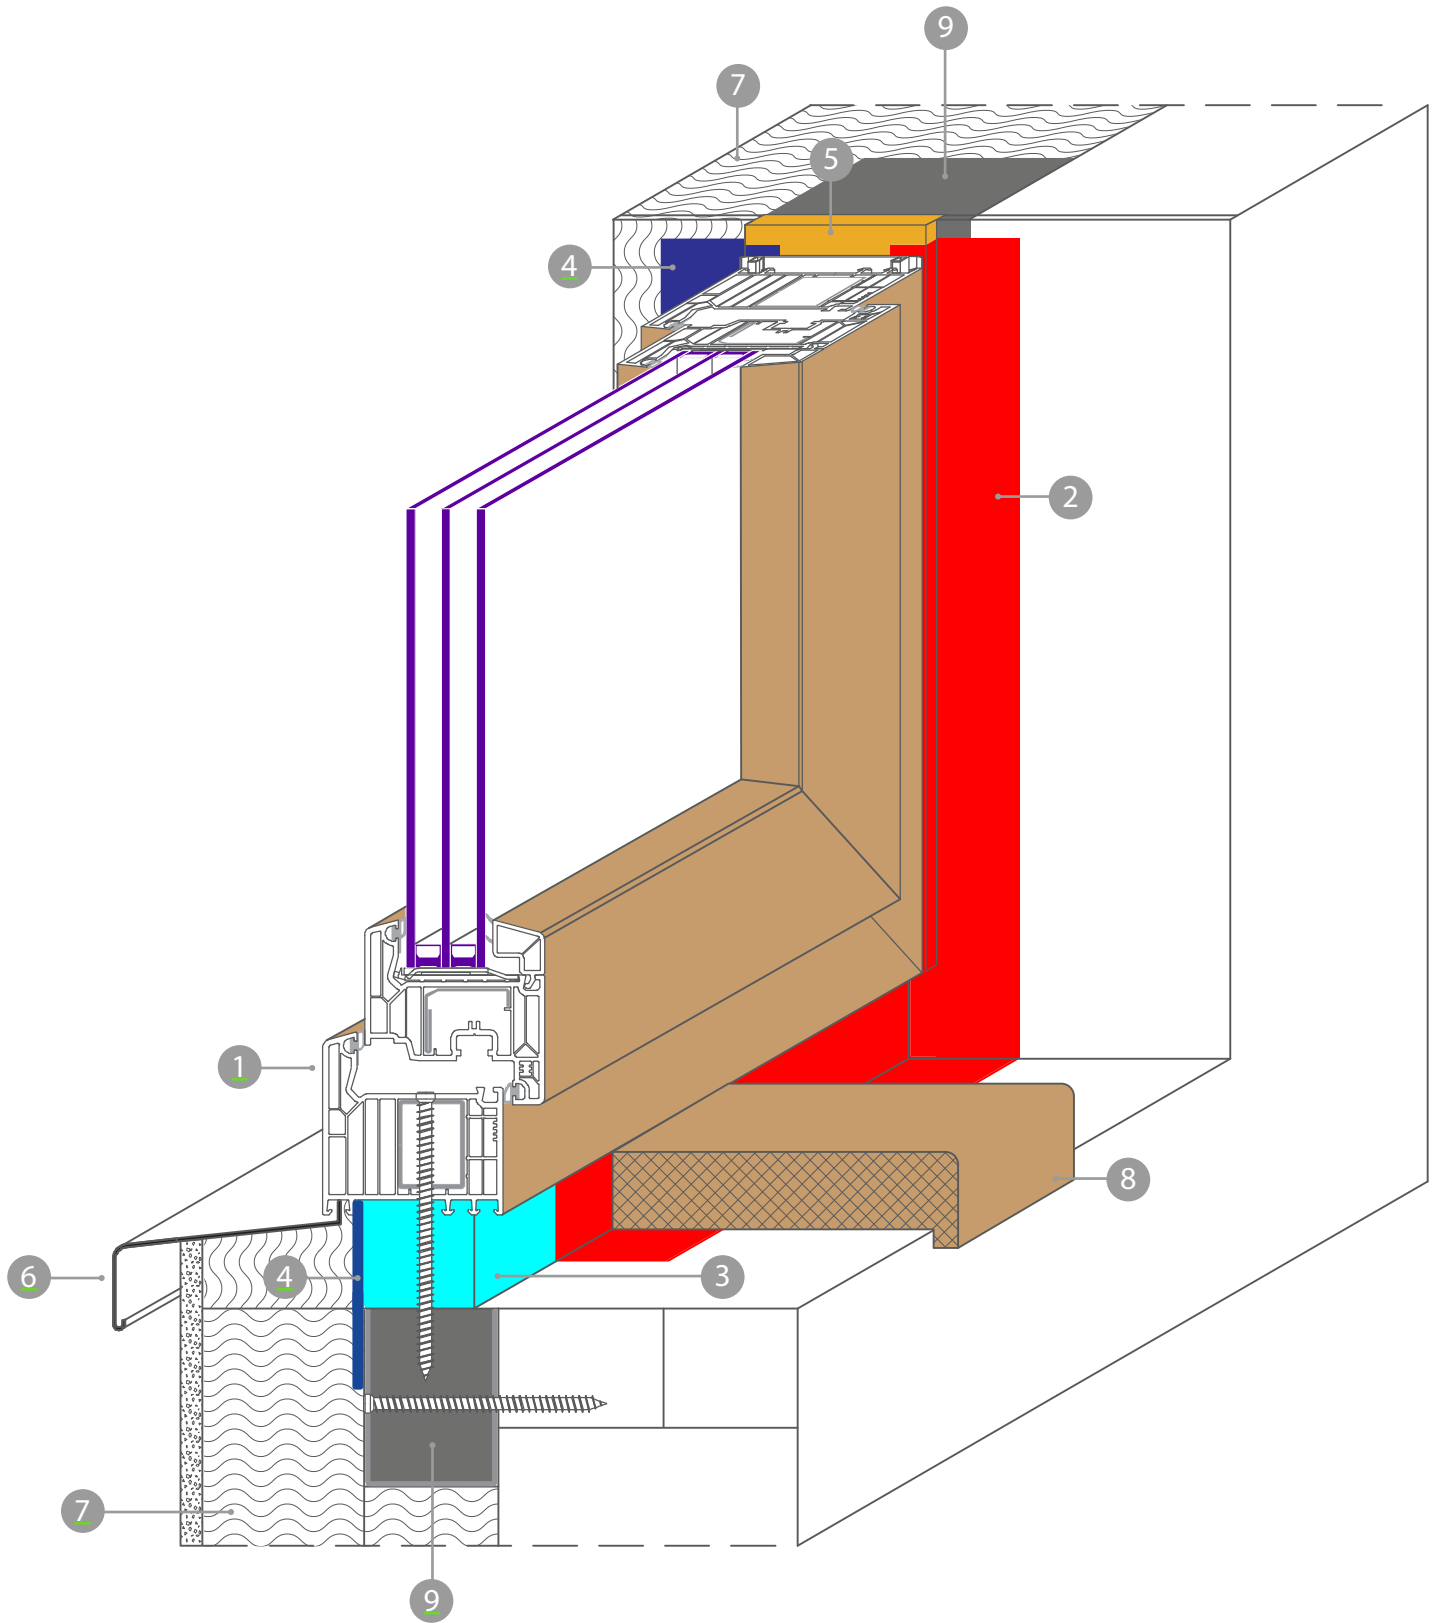

LEGENDA:

- 1 - PROFIL OKIENNY
- 2 - TAŚMA USZCZELNIAJĄCA PAROSZCZELNA
- 3 - PODWALINA PODOKIENNA (TWARDY STYROPIAN XPS)
- 4 - TAŚMA USZCZELNIAJĄCA ZEWNĘTRZNA

- 5 - PIANA MONTAŻOWA (SZCZELNY MONTAŻ) LUB TAŚMA ROZPRĘŻNA USZCZELNIAJĄCA
- 6 - PARAPET ZEWNĘTRZNY
- 7 - WARSTWA IZOLACYJNA (NP: STYROPIAN)
- 8 - PARAPET WEWNĘTRZNY
- 9 - BLOK TERMICZNY (TWARDY STYROPIAN XPS) MONTOWANY NA OBWODZIE OKNA